


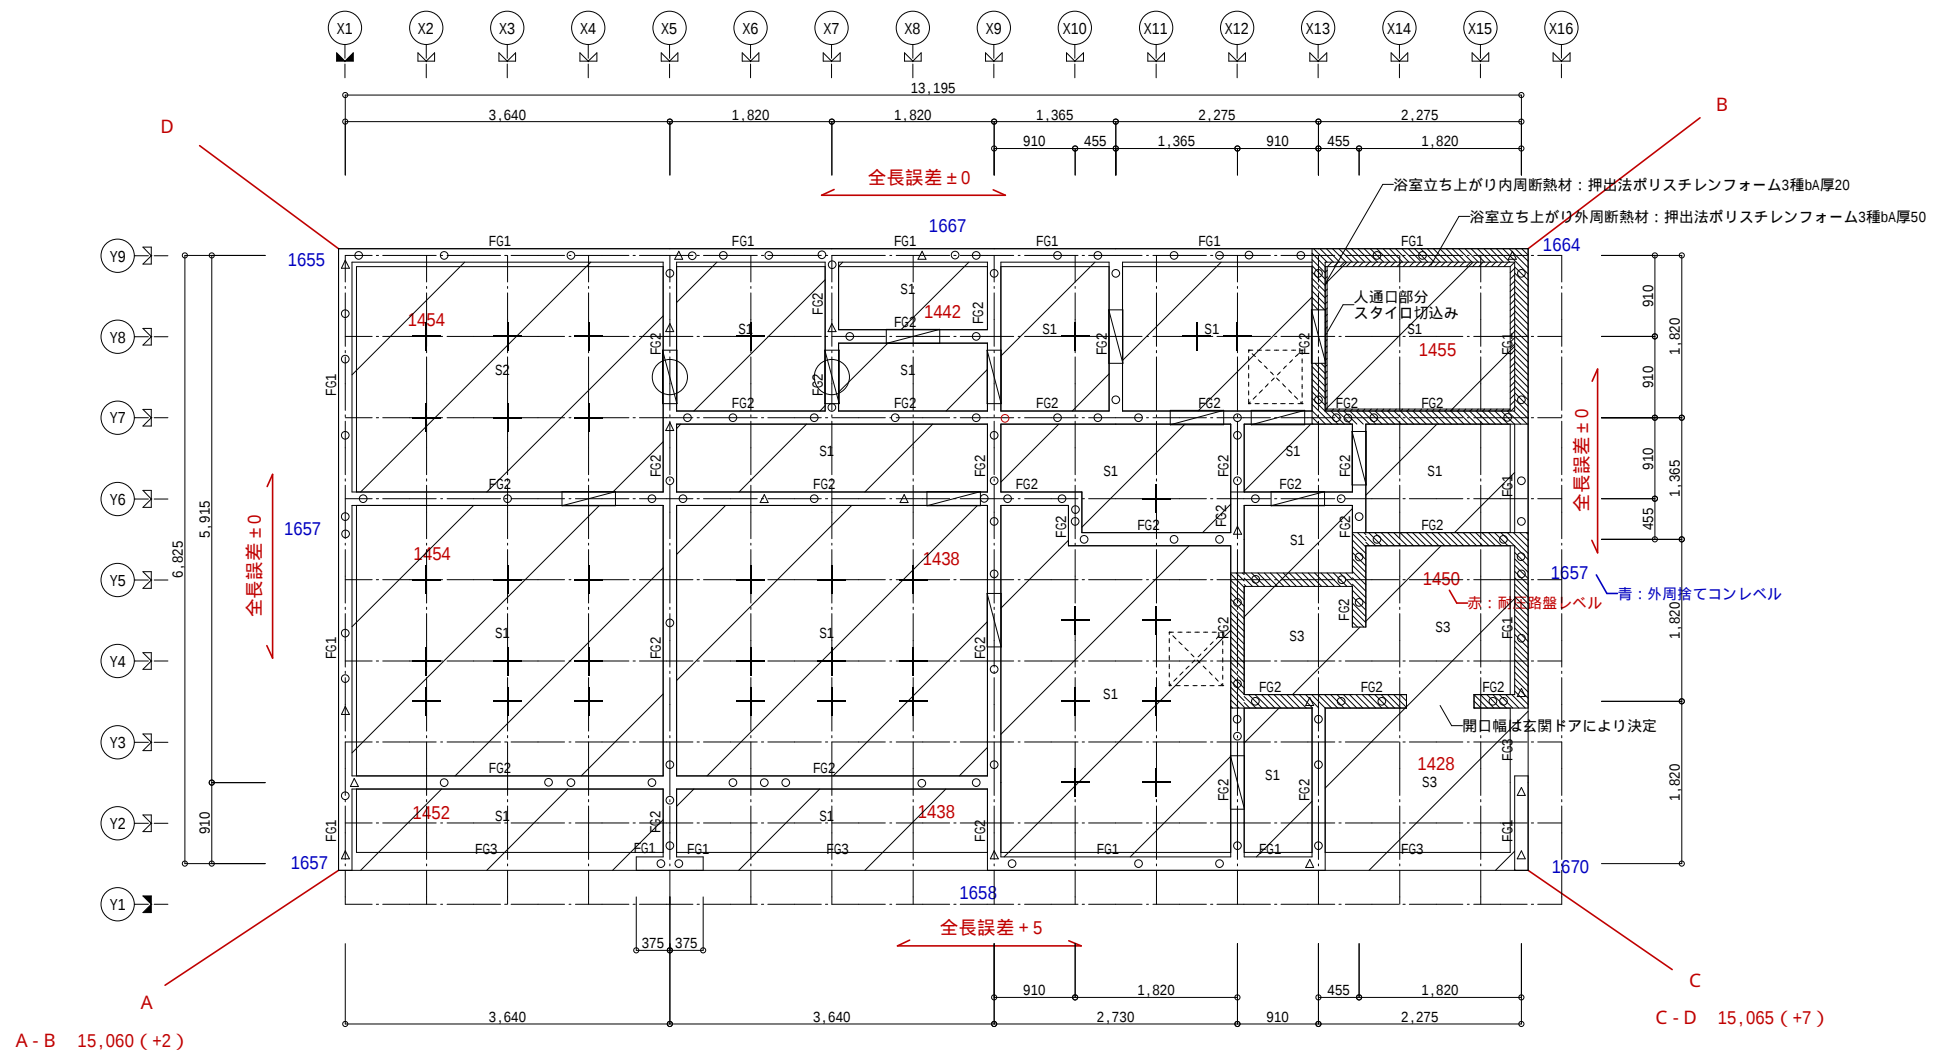

基礎配筋検査記録

通気は基礎バックキン仕様とする
斜線部: 気密基礎バックキン厚20 (斜線以外は通気バックキン厚20)

凡例




基礎梁
(外側の線は地中梁)
FG2: 基礎梁の断面形状
* 印の箇所は編集値で検定




床束

○ M12アンカーボルト
(首の出120mm)
△ M16アンカーボルト

アンカーボルトは耐圧版施工後の
設置可能埋込タイプとする

 

人入口・開口部

 

床下点検口



底盤
S2: 底盤の断面形状

コンクリート設計基準強度: FC21 異形鉄筋設計基準強度: SD295A

アンカーボルト座金仕様 無印: スクリュー座金 (角座金 厚さ4.5mm 40mm角同等)

変更履歴
拡張連続梁方式検討による変更 (立上りFG4追加・人入口変更) (6/22)
プレカット図検討による変更 (立上りFG4をFG2に変更・一部M16アンカーボルトをM12に変更) (6/30)



飯沼建築設計事務所
TEL 055-277-3948 FAX 055-277-3916

一級建築士事務所 登録 (梨) 第1 - 301822号
一級建築士 230919号 飯沼 直己

縮尺

1:60

作成日 2019.06.22 版番号

工事名称

丹澤邸 新築工事

図面名称

基礎図面

NO. S 21