


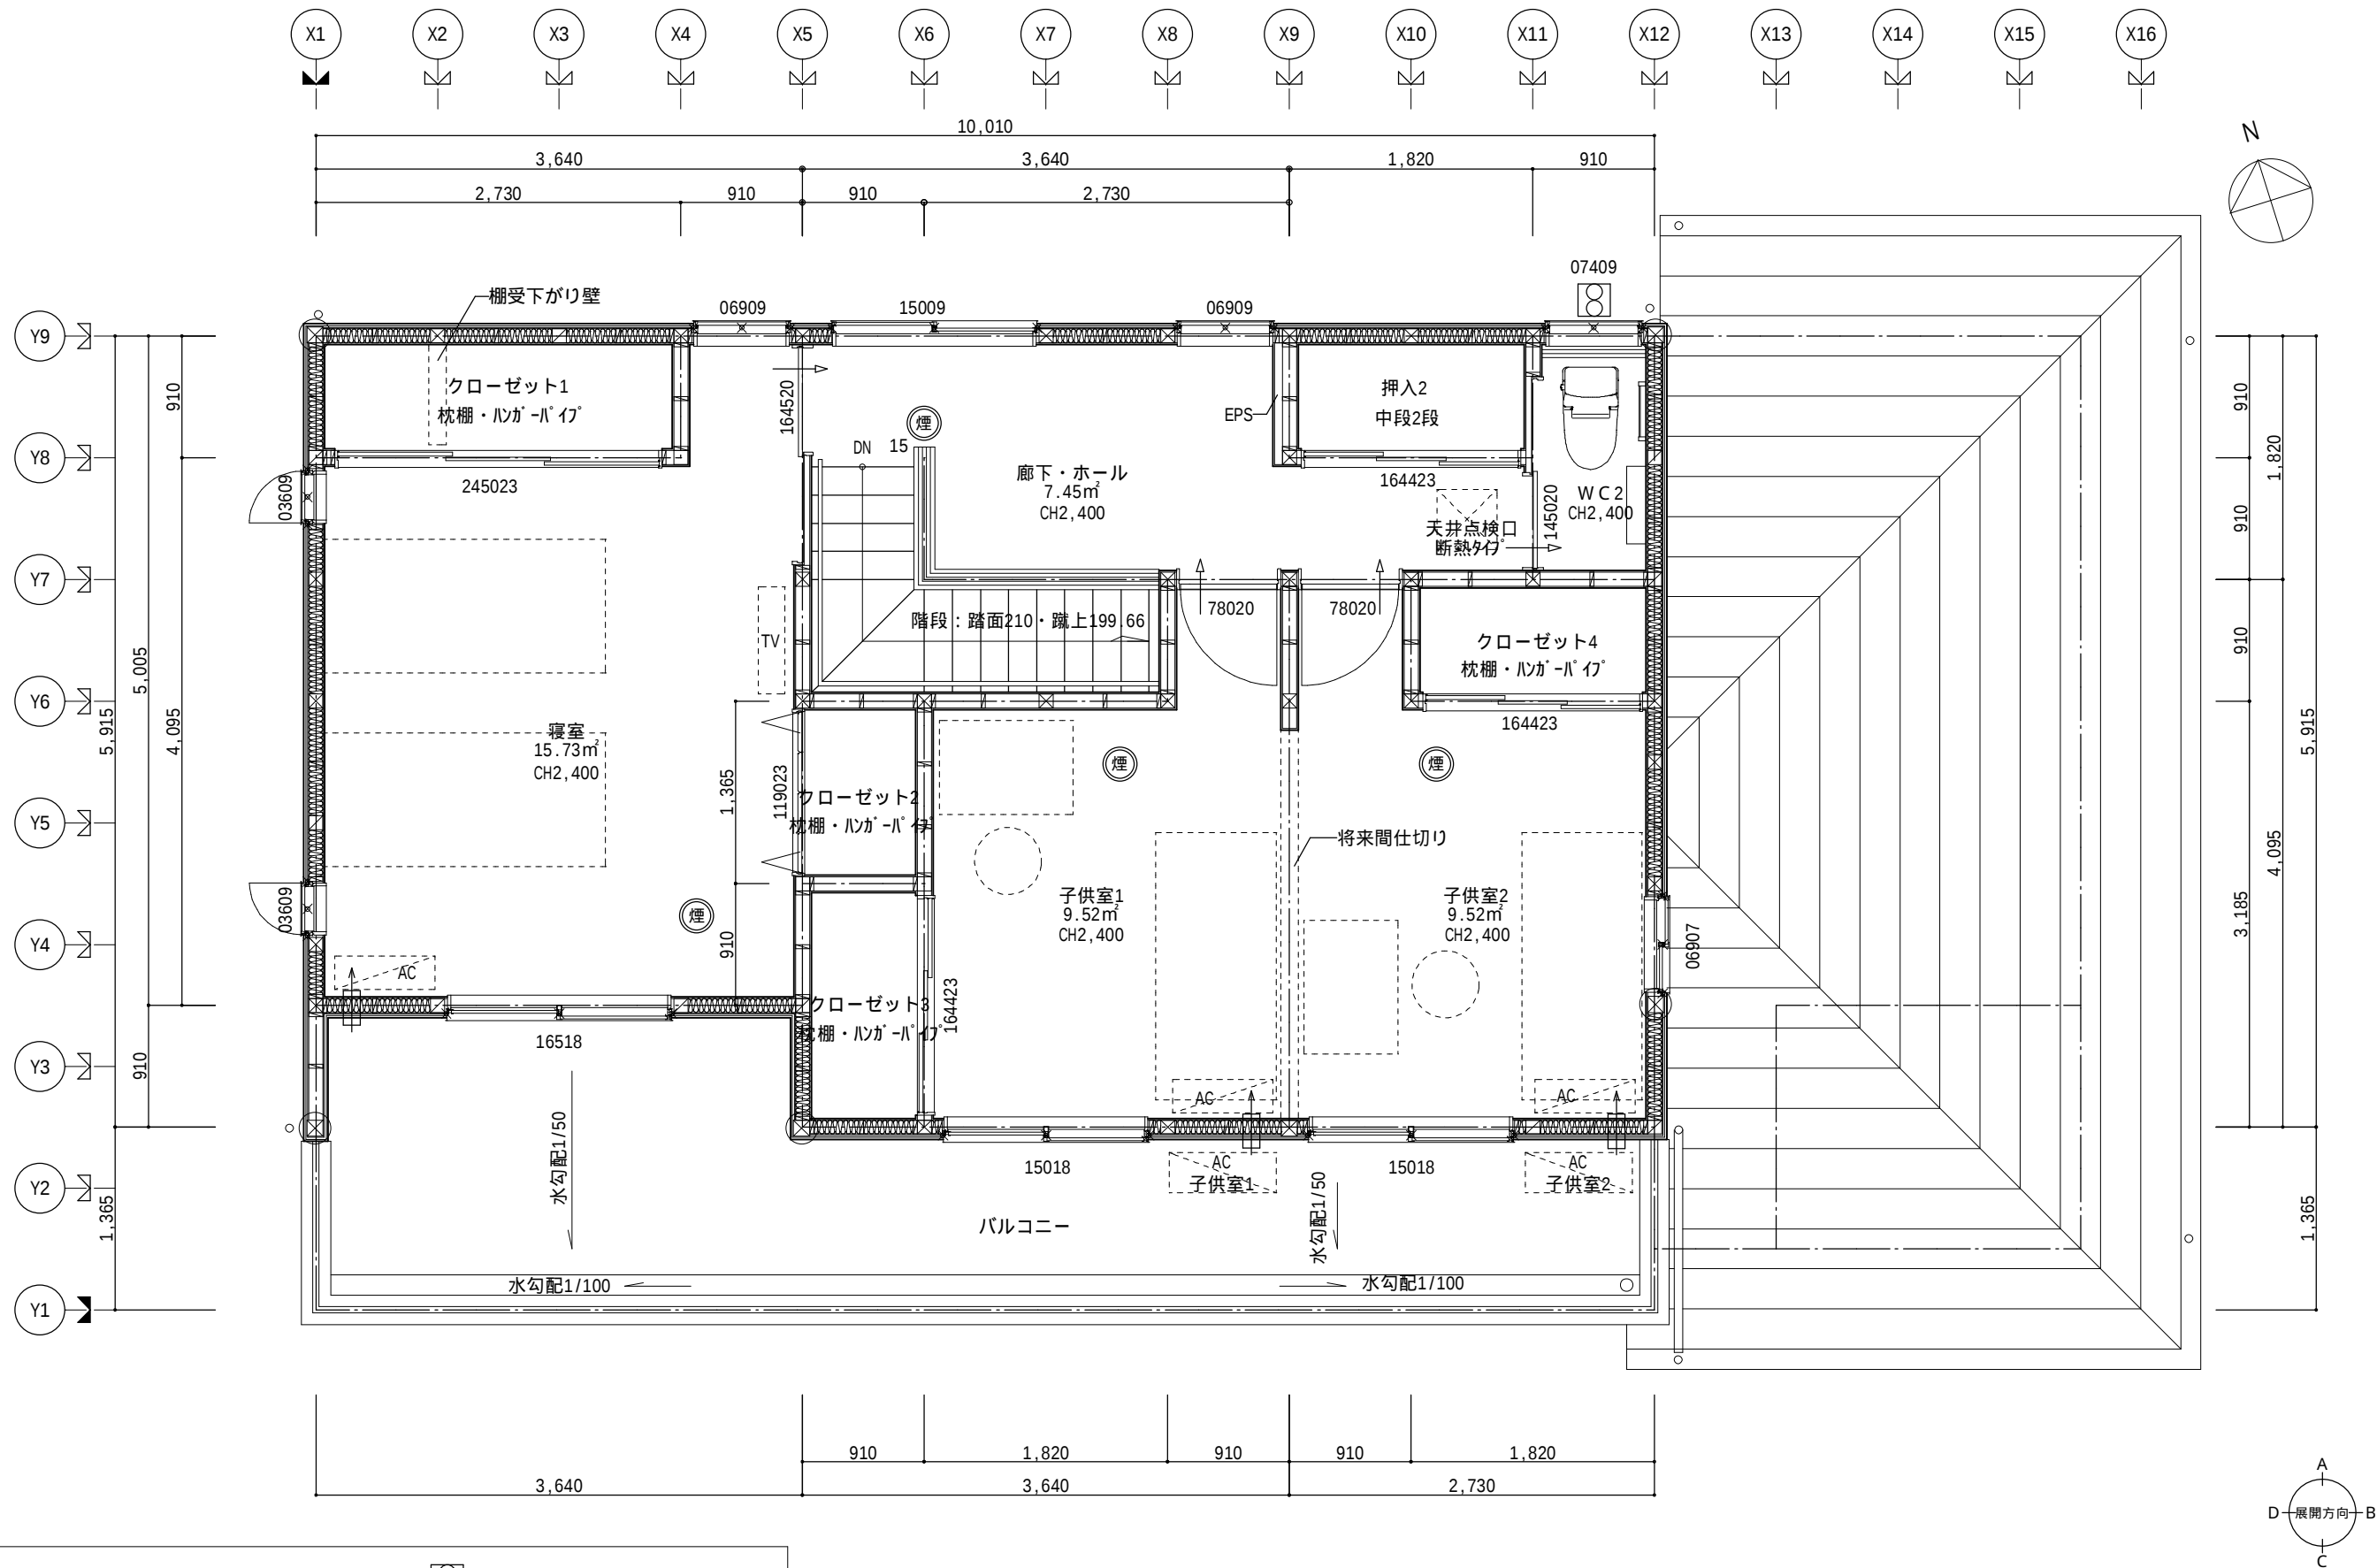


凡例				
	住宅用防災機器(煙式感知器)	壁から60cm以上離れた天井		換気扇(令20条の8による換気設備)
	住宅用防災機器(熱式感知器)	壁から60cm以上離れた天井		給気口100φ
				ドアのアンダーカット等(通気措置)


内部建具はダイケンハピア同等(デザイン記号なき建具デザインは00とする)
引き戸は吊りタイプとする(収納戸除く)
明かりデザインを除き水廻り建具は明かり小窓付きとする(現場打合せ)

小屋裏換気計算(2階)
面積: $10.01 \times 5.915 = 59.20\text{m}^2$
給気: $59.20/900 = 0.0657\text{m}^3$ $0.00904\text{m}^3 \times \text{有孔ボード}8\text{枚} = 0.0723\text{m}^3$ 適合
排気: $59.20/1600 = 0.037\text{m}^3$ $0.0219 \times \text{アンダーベンツ}2\text{本} = 0.0428\text{m}^3$ 適合


変更履歴 1ヶ所通柱を管柱に変更(X9・Y2.5通り)(6/30) トイレ窓07409に変更(8/3)		飯沼建築設計事務所 tel 055-277-3948 fax 055-277-3916	一級建築士事務所 登録(梨)第1-301822号 一級建築士 230919号 飯沼 直己	縮尺 1:50	工事名称 丹澤邸 新築工事	図面名称 2階平面詳細図	NO. A 16
				作成日 2019.02.25			

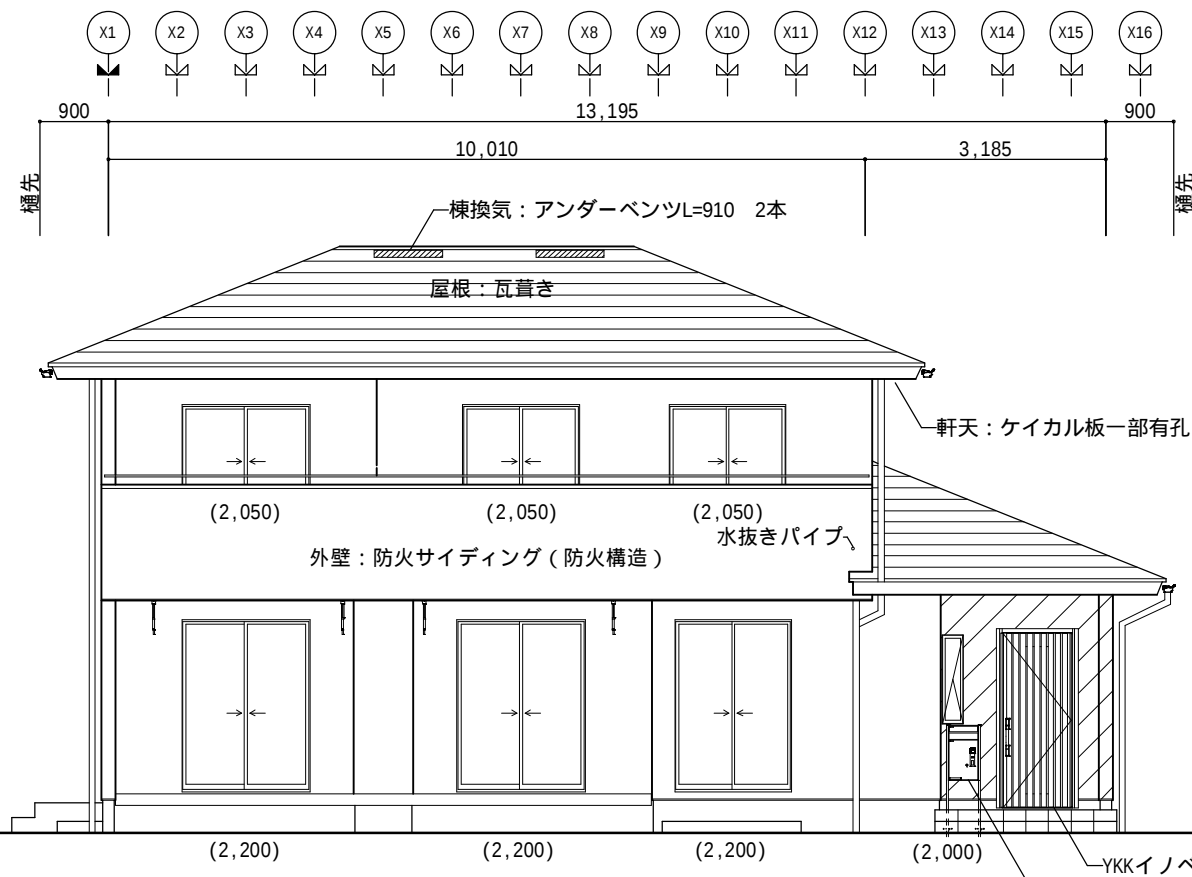


南立面図

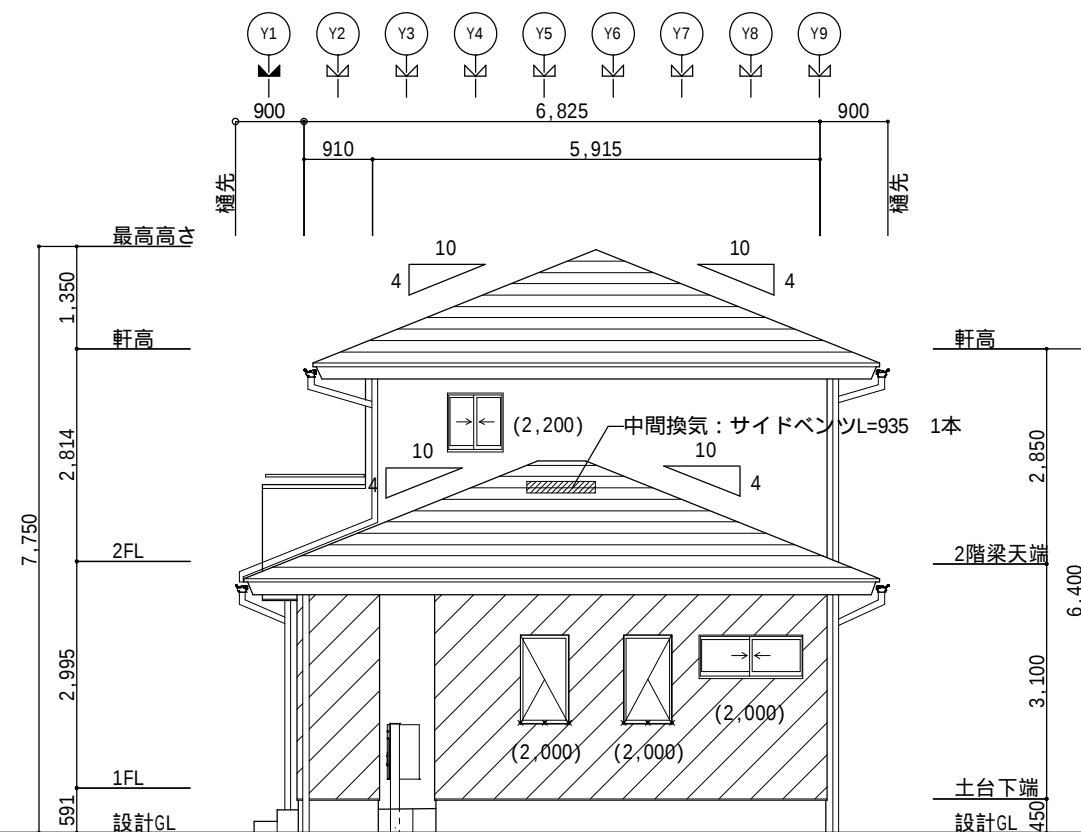

南立面図

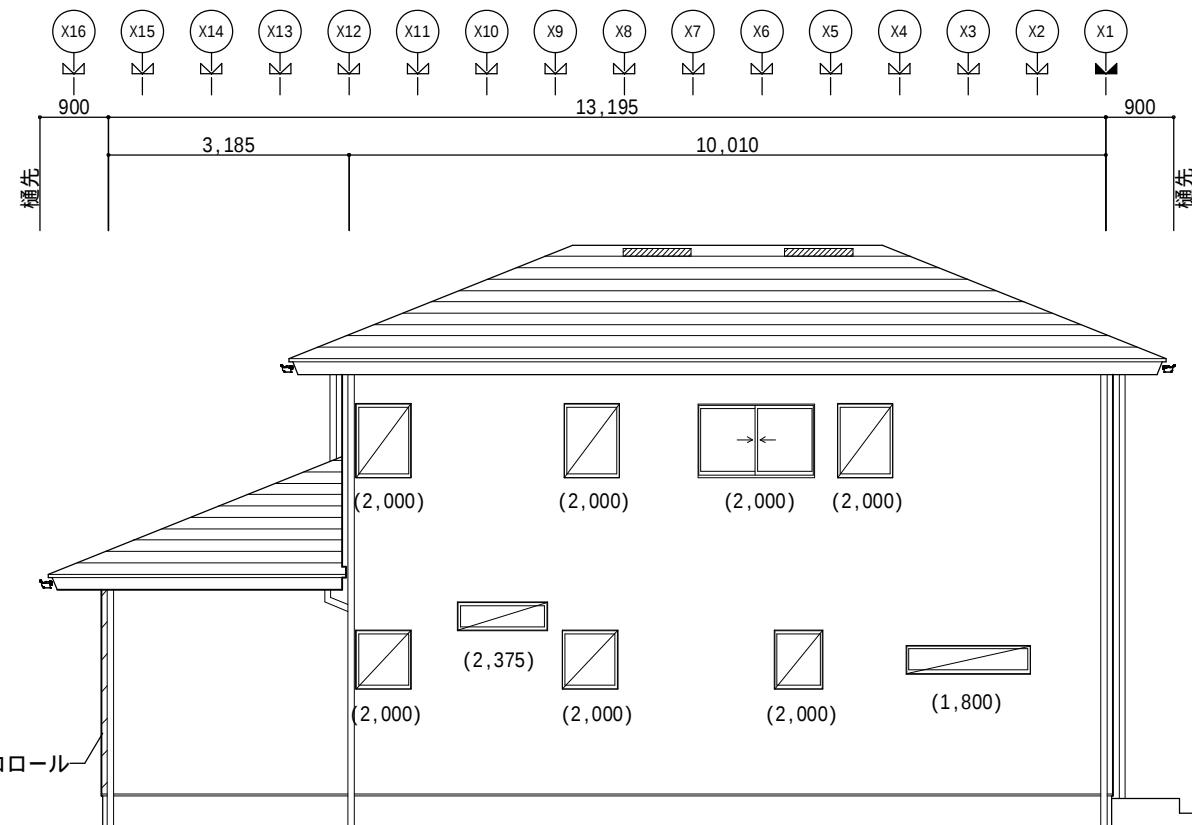

南立面図

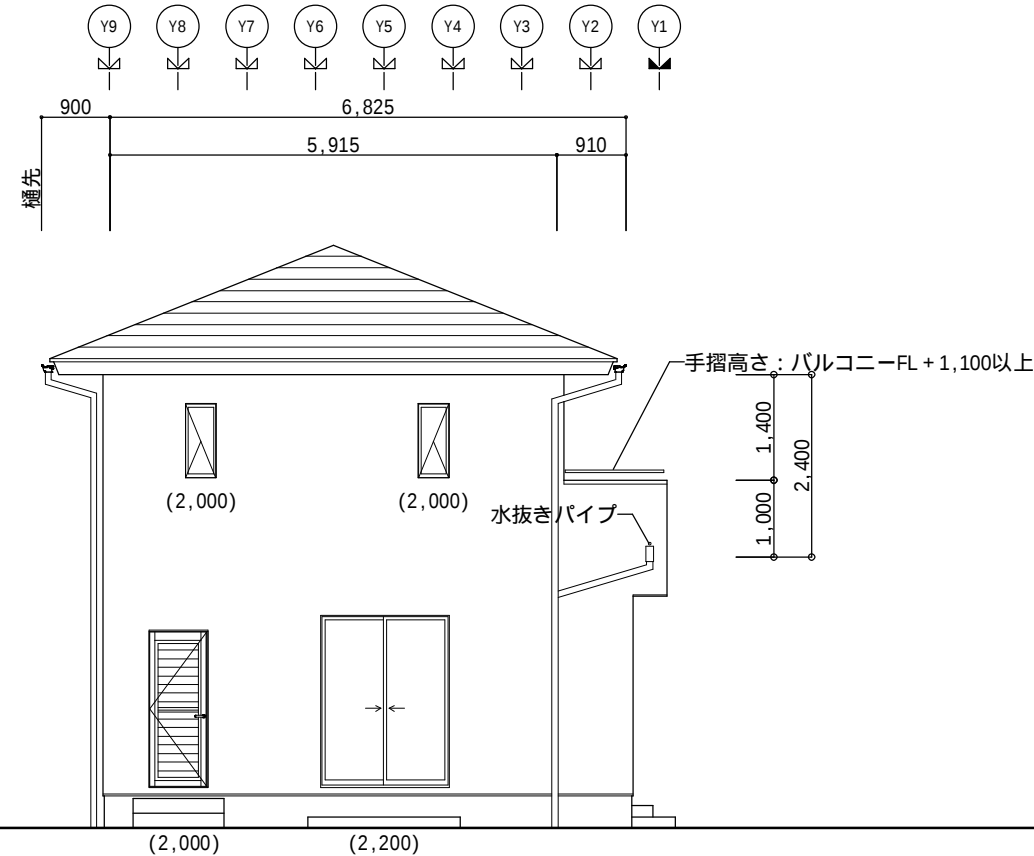

南立面図

() 内寸法は各FLからの窓上端高さを示す

外壁斜線部はニチハモエンエクセラード16リヴコロール・リヴアッシュユ

上記以外のが外壁はニチハモエンエクセラード18ミラベルストーン・クリアホワイト

変更履歴
宅配ポスト追加・玄関ドア自動タイプに変更 (8/3)




飯沼建築設計事務所
tel 055-277-3948 fax 055-277-3916


一級建築士事務所 登録(梨)第1-301822号
一級建築士 230919号 飯沼 直己

縮尺 1:100
作成日 2019.02.25
版番号

工事名称 丹澤邸 新築工事
図面名称 立面図


NO. A 17

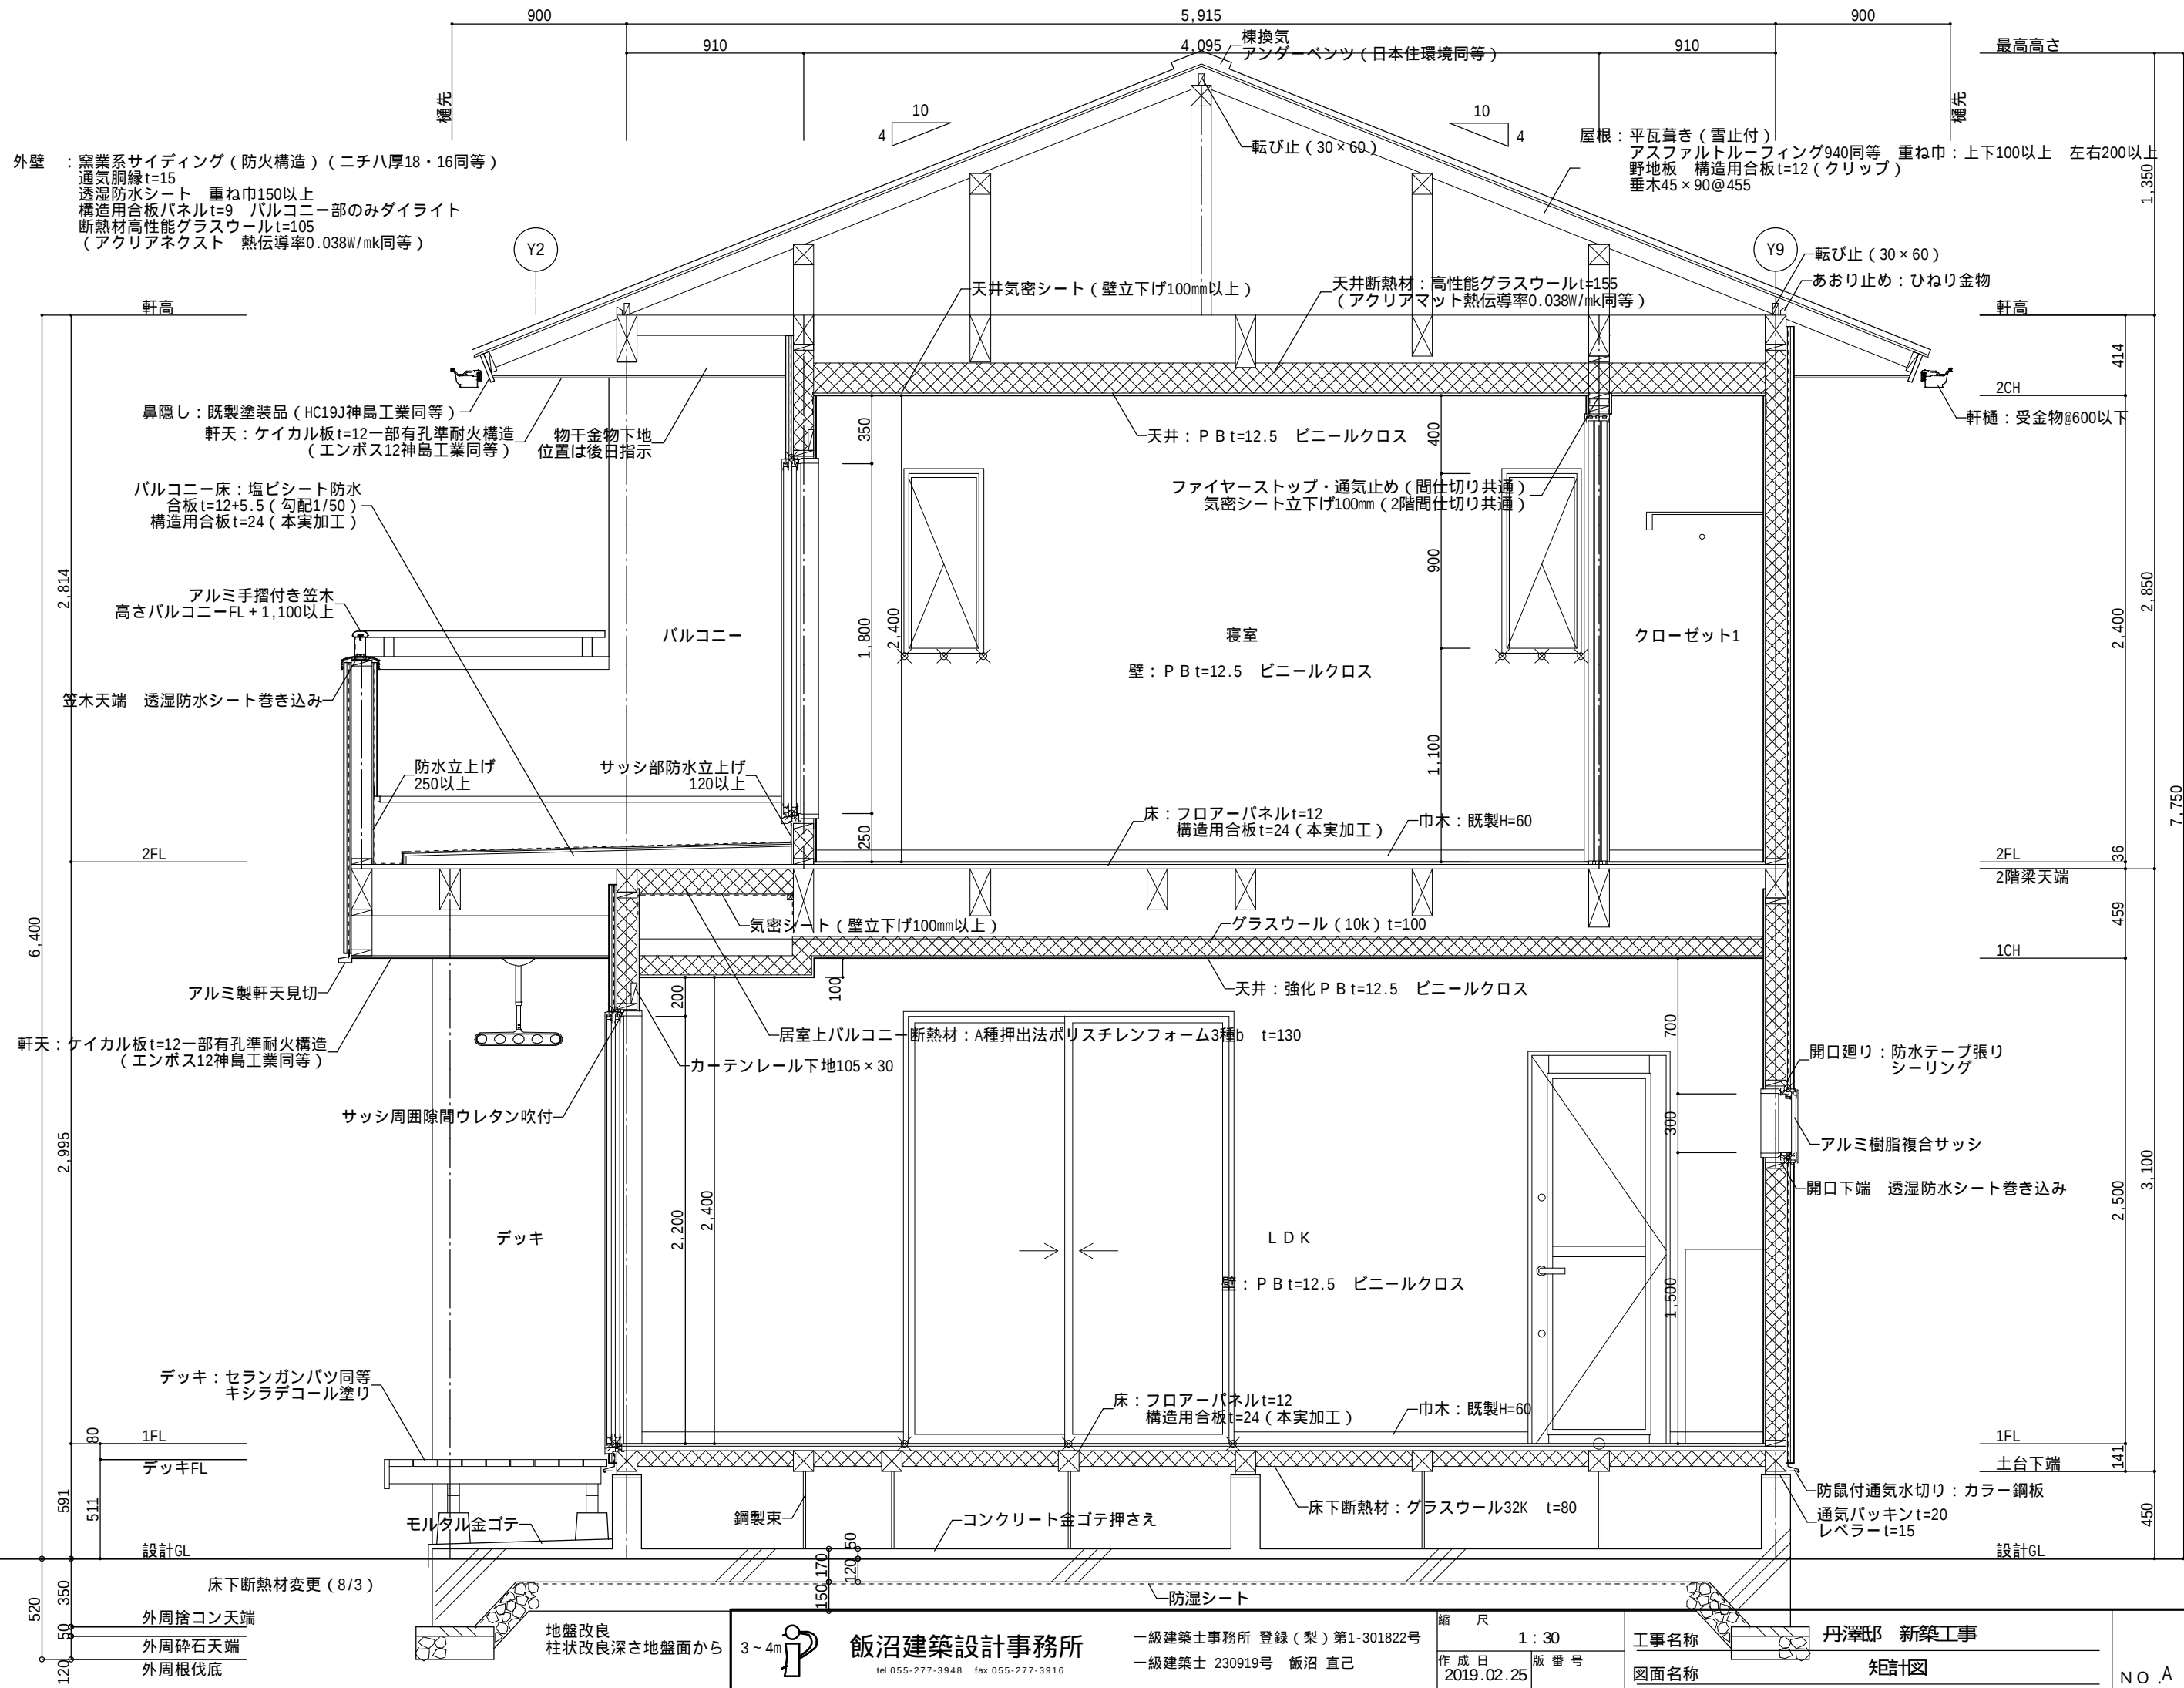

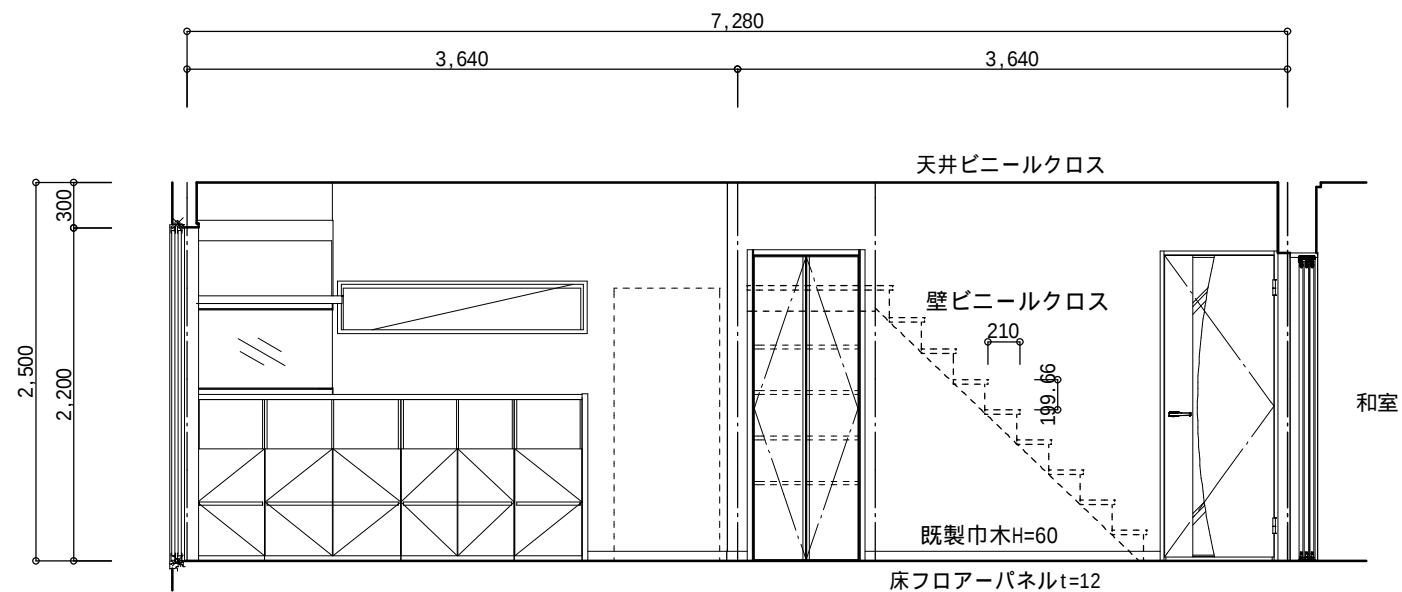


L D K

A

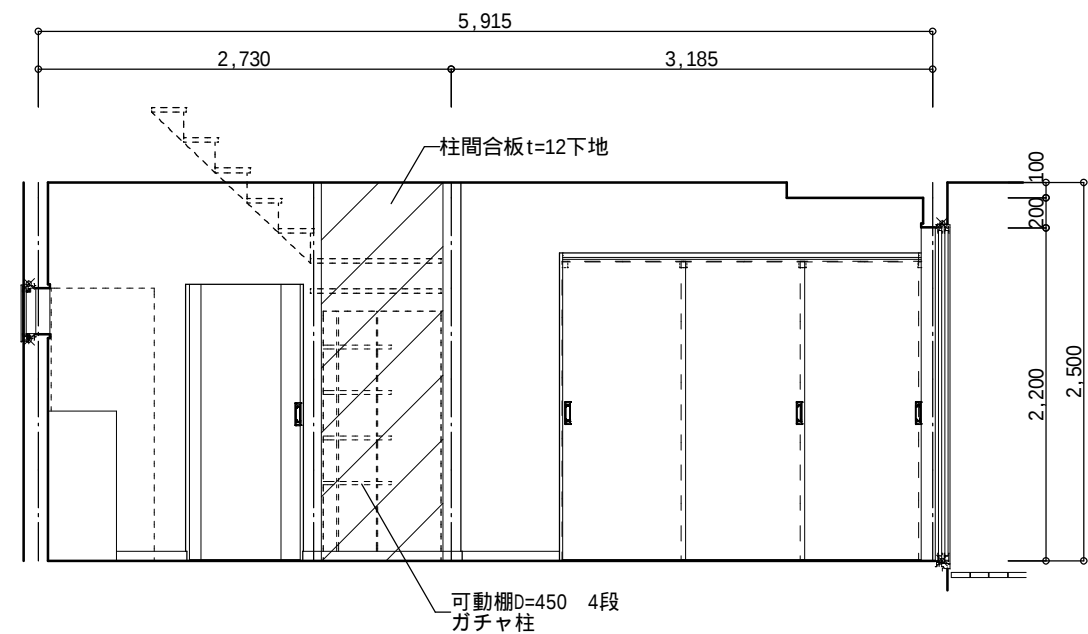


B

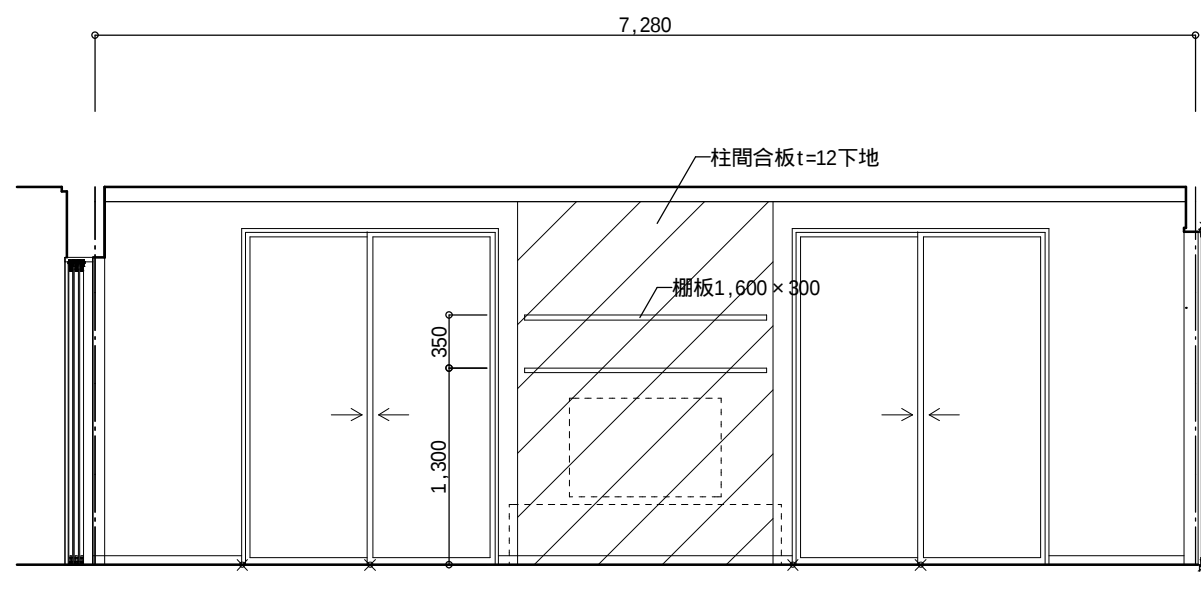

L D K

C

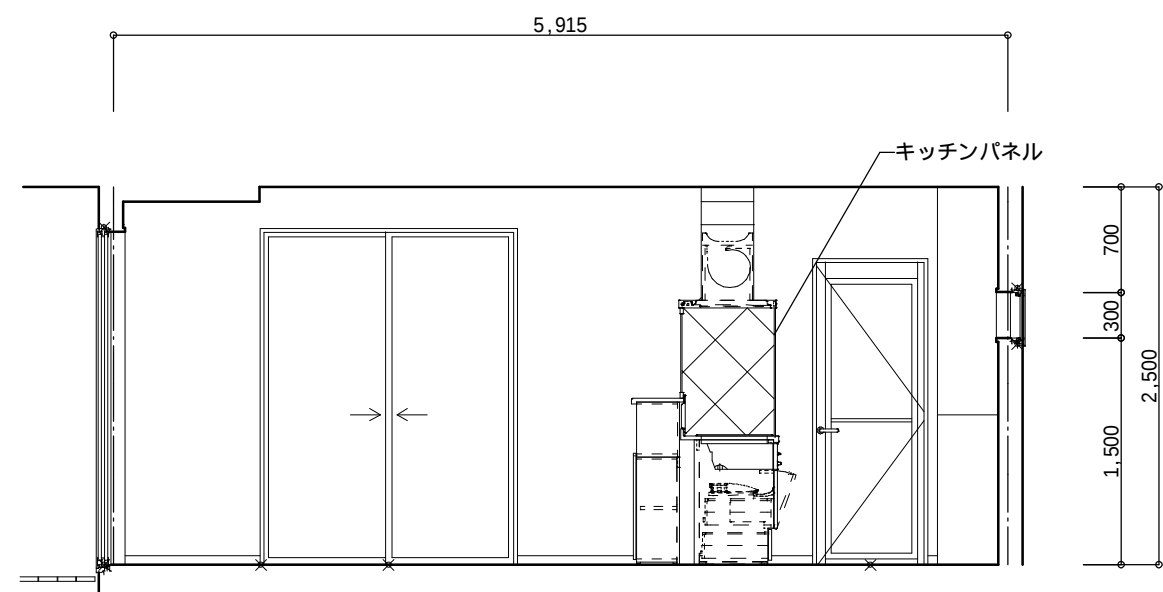

D

変更履歴
物入3可動棚追加 (8/3)


飯沼建築設計事務所
tel 055-277-3948 fax 055-277-3916

一級建築士事務所 登録 (梨) 第1-301822号
一級建築士 230919号 飯沼 直己

縮 尺 1 : 50
作 成 日 2019.02.25
版 番 号

工事名称 丹澤邸 新築工事
図面名称 展開図 (3)

NO . A-22

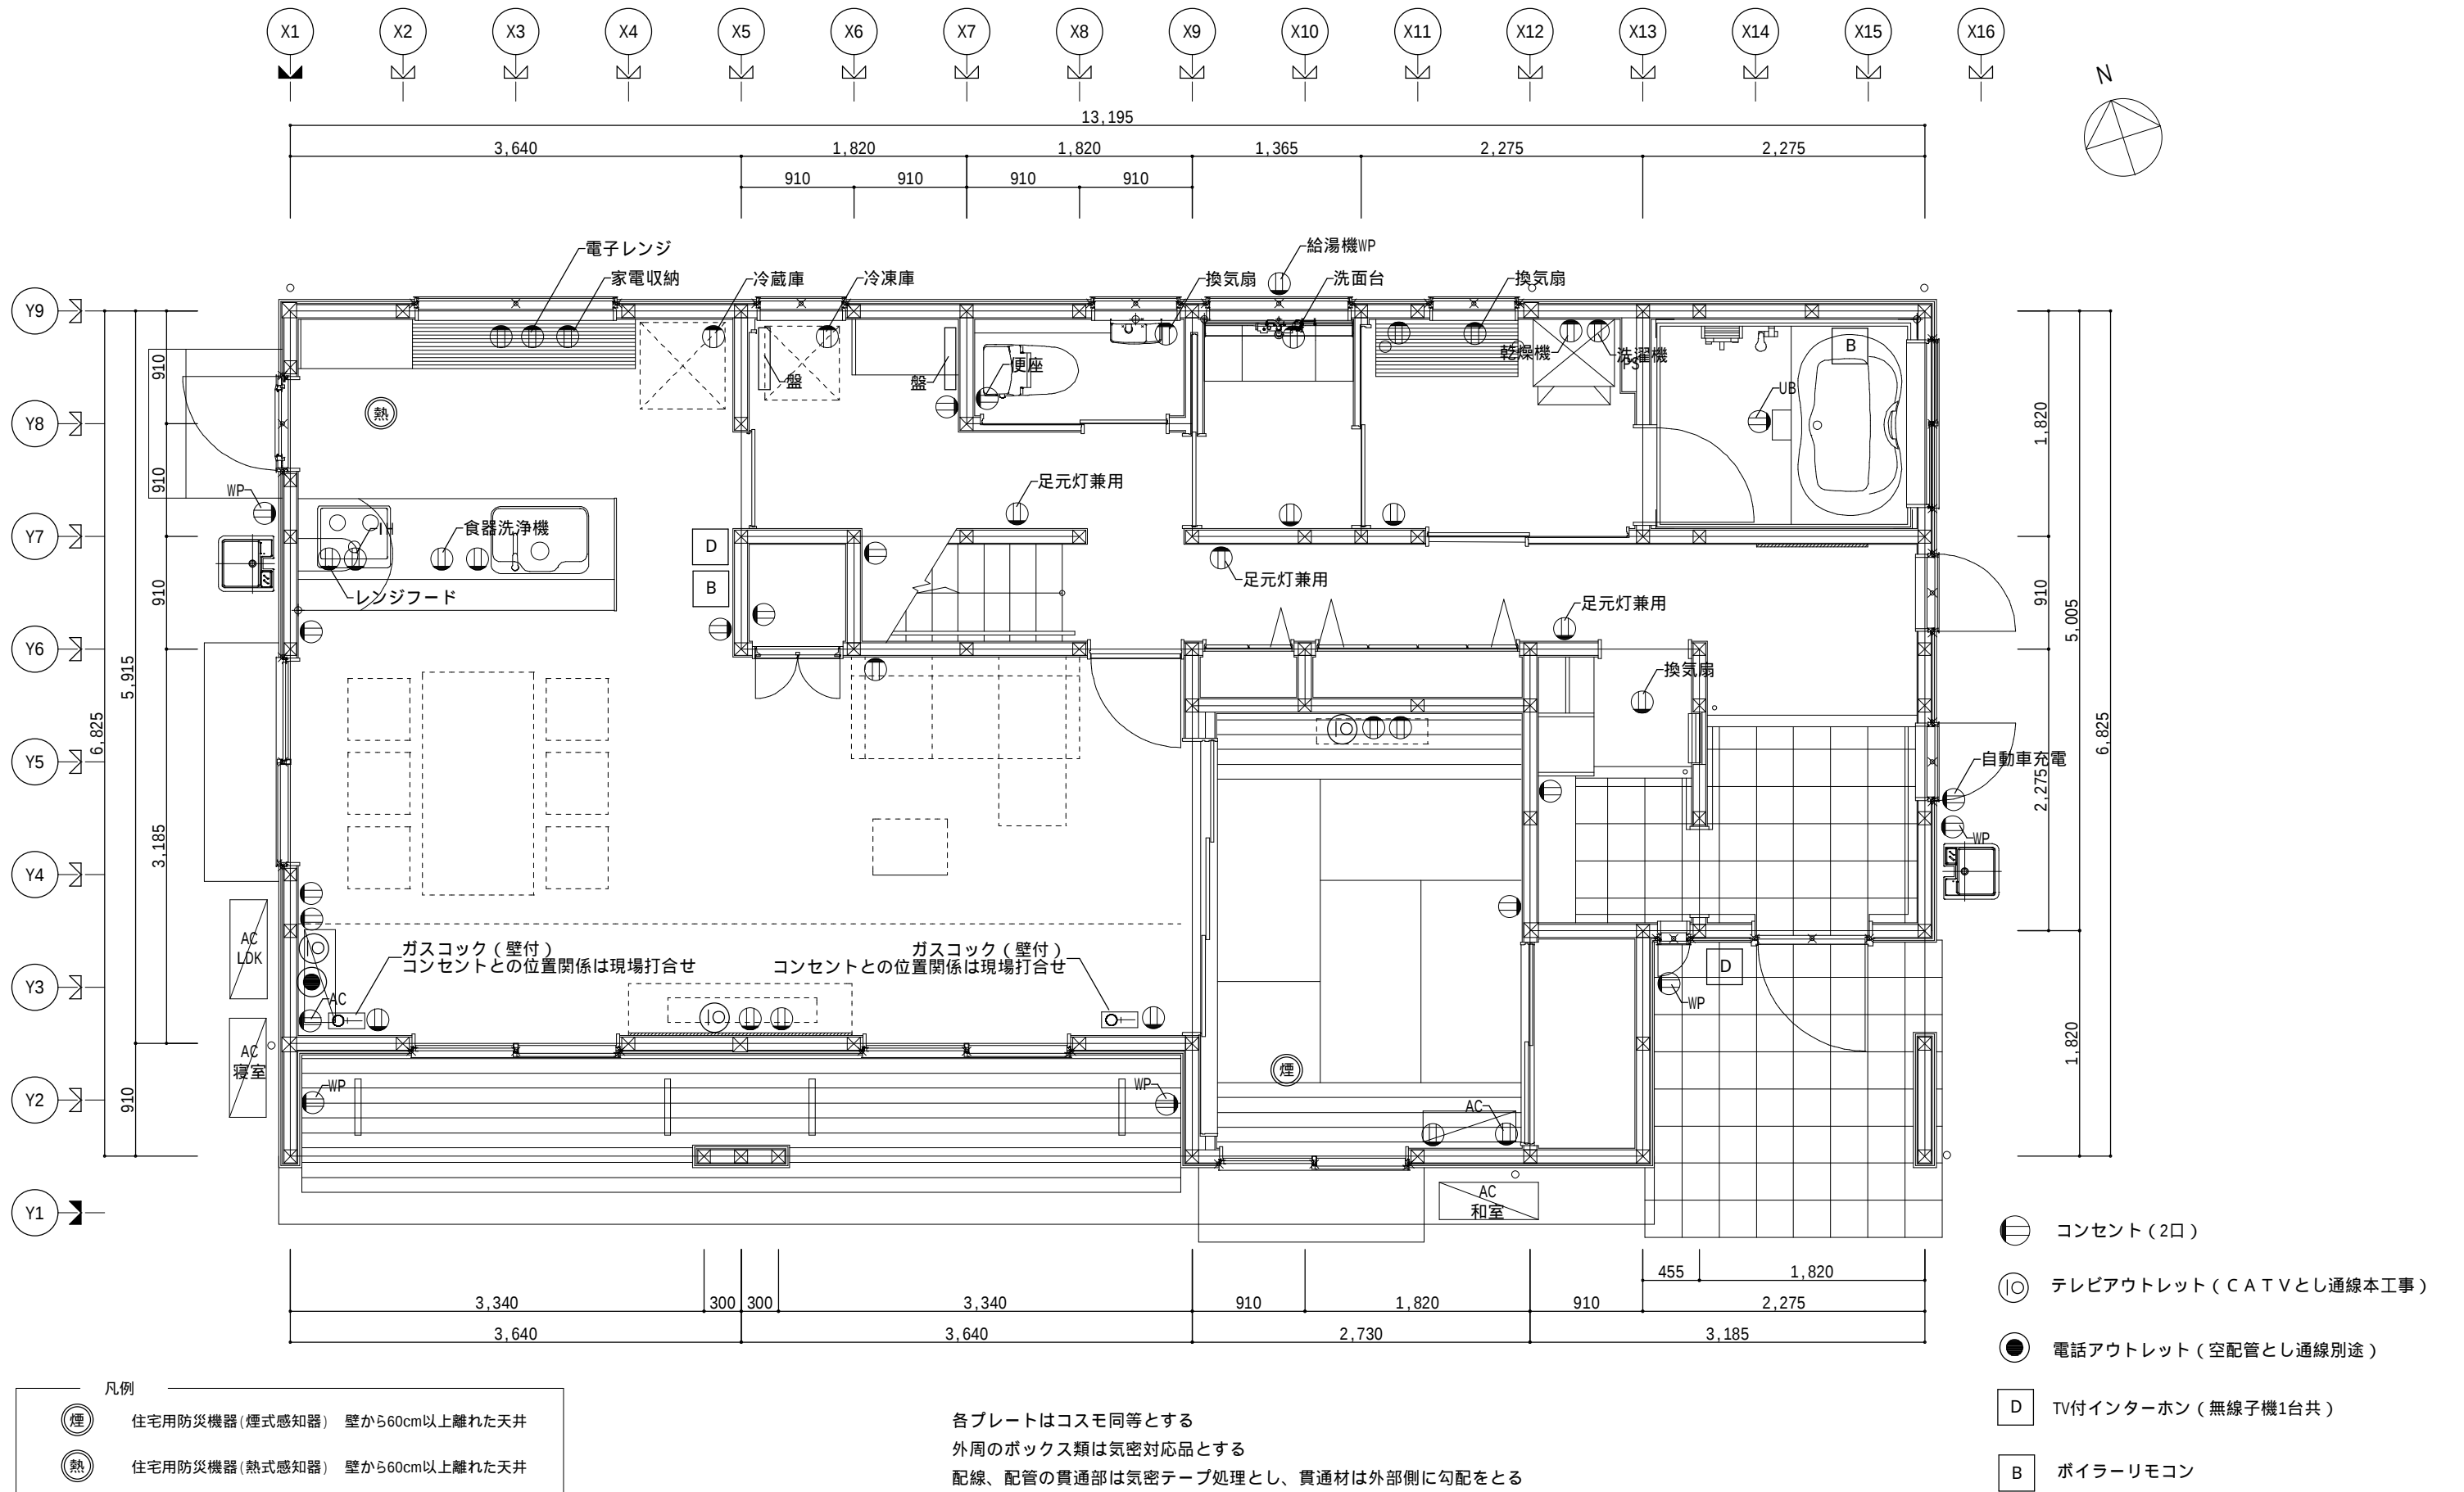

変更履歴
リビング壁にガスコック2ヶ所追加 (8/3)



飯沼建築設計事務所
tel 055-277-3948 fax 055-277-3916

一級建築士事務所 登録 (梨) 第1-301822号
一級建築士 230919号 飯沼 直己

縮 尺
1 : 50
作成日
2019.02.25
版 番 号

工事名称
丹澤邸 新築工事
図面名称
1階コンセントプロット図

NO .E 01