

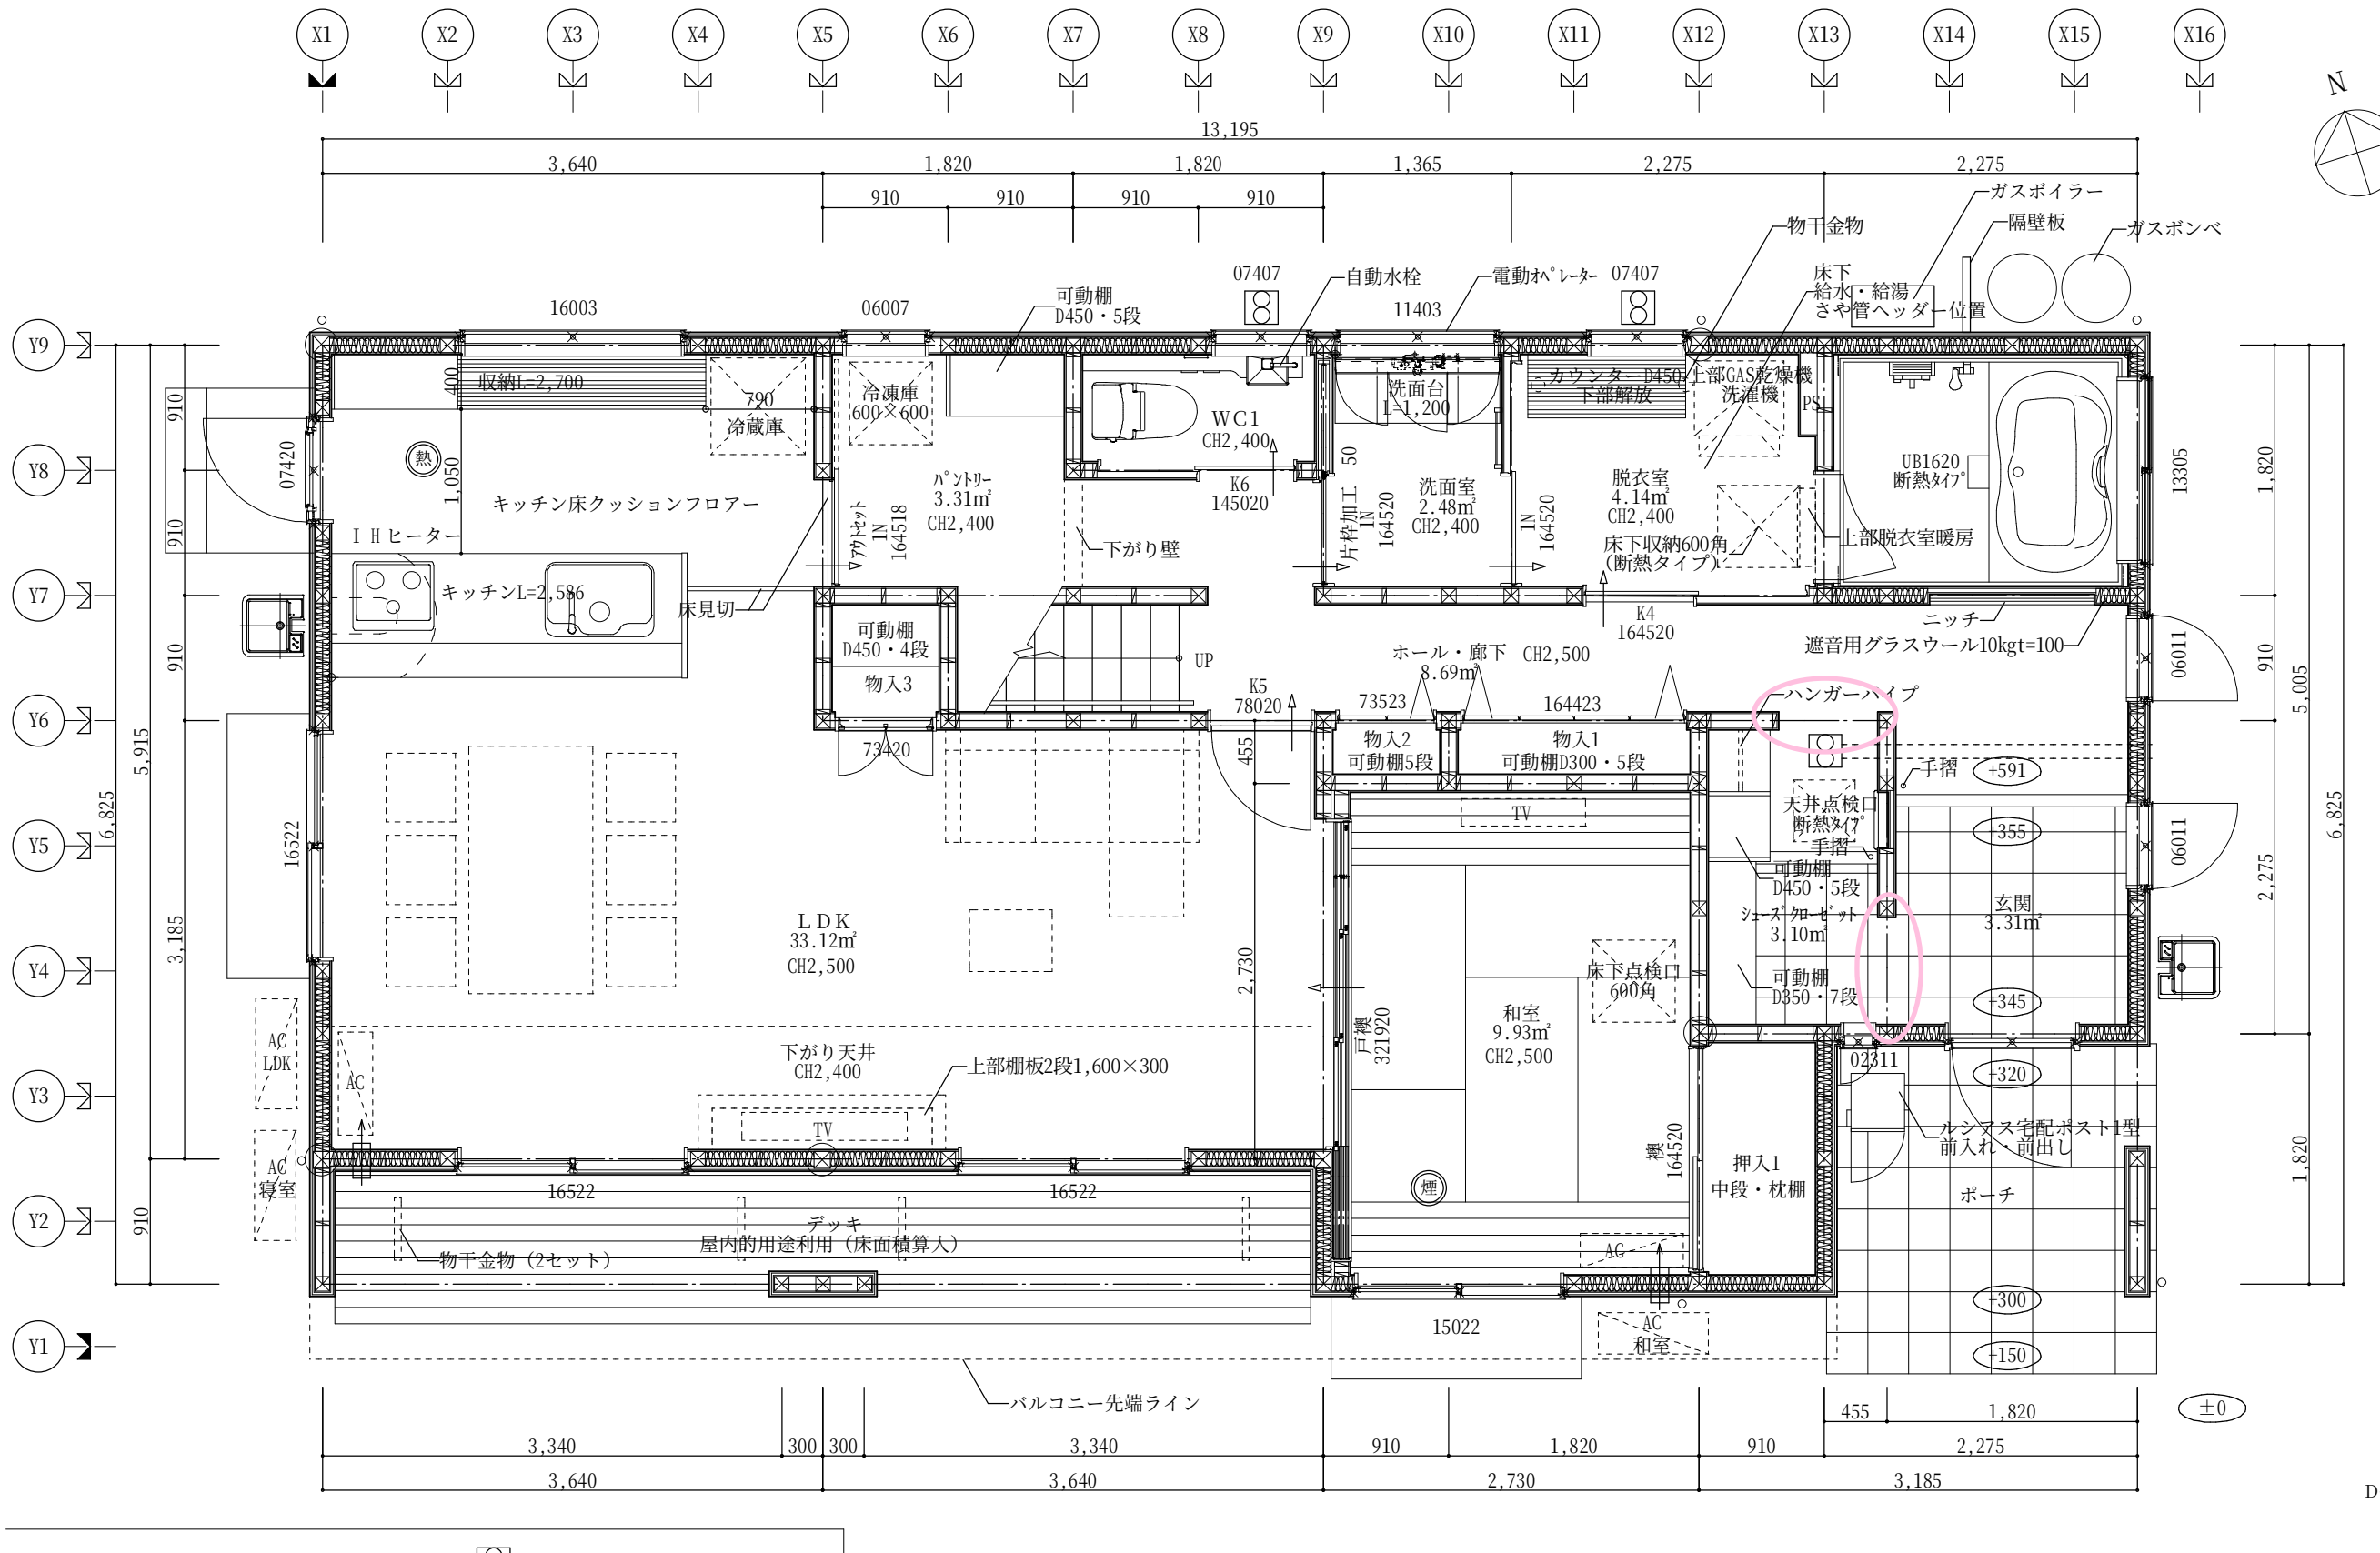


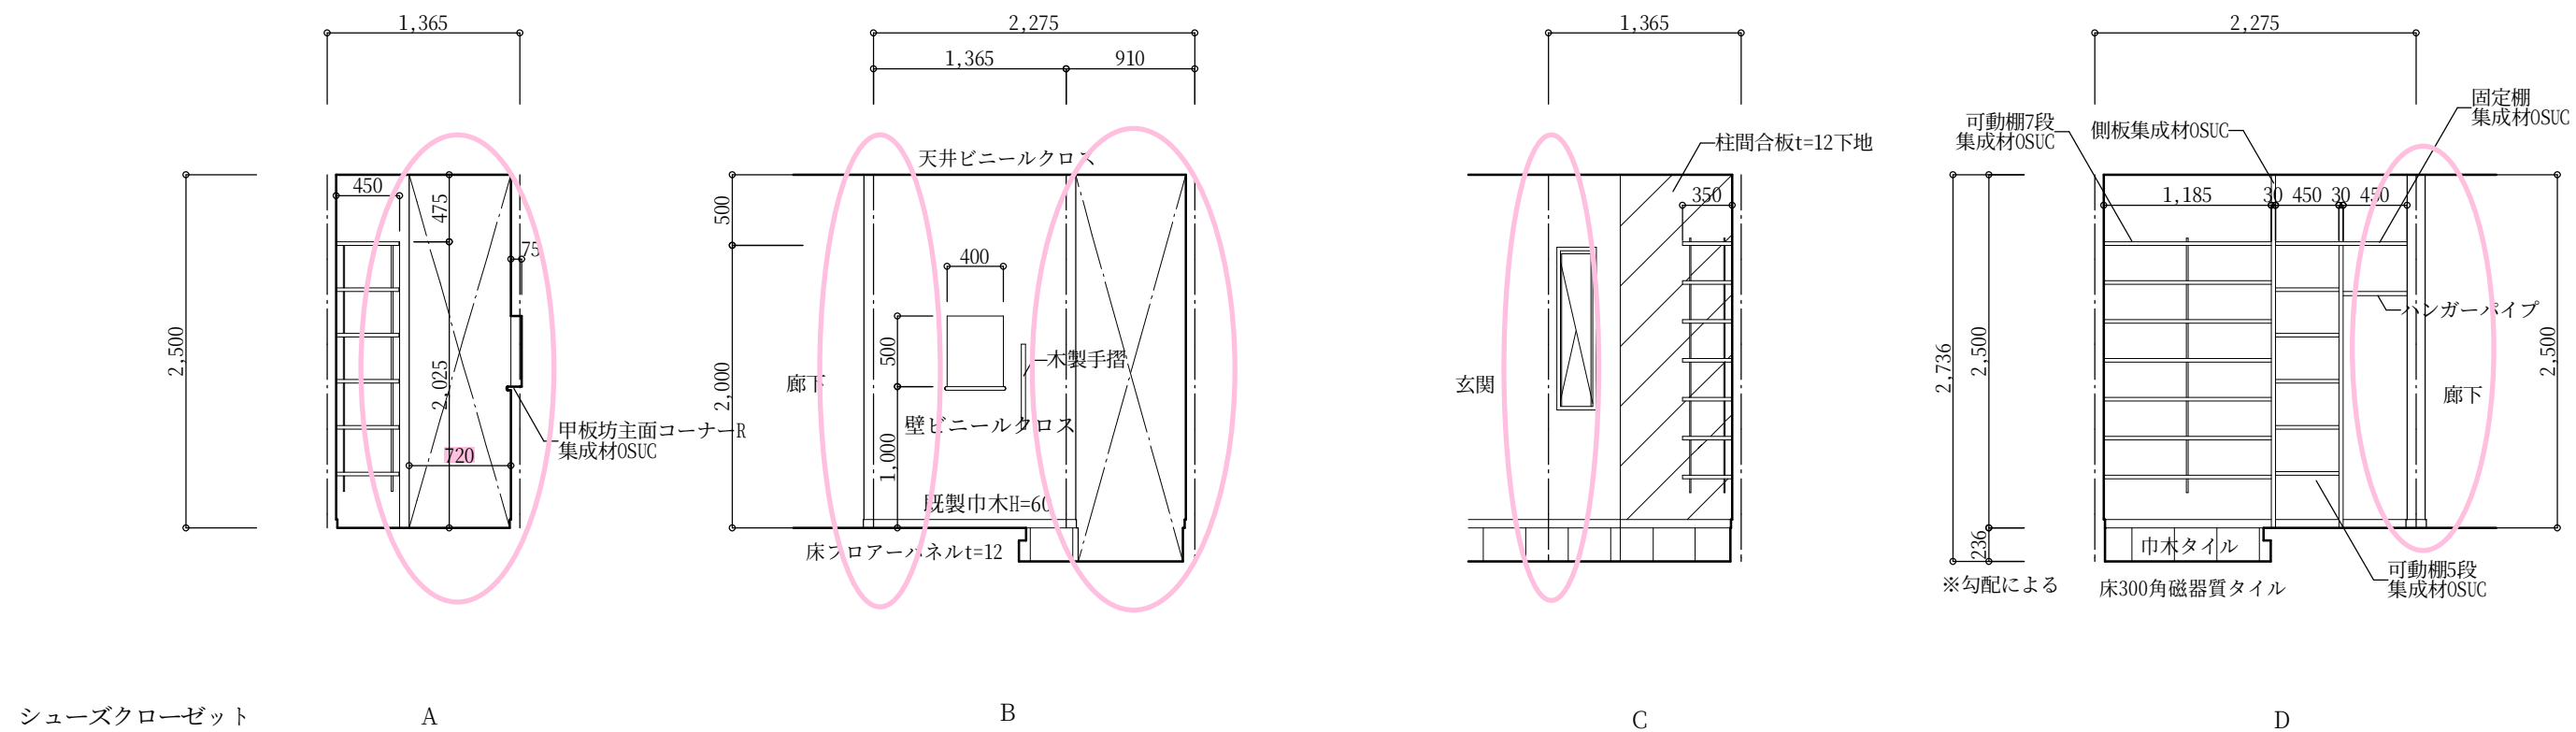

凡例			
	住宅用防災機器 (煙式感知器) ※壁から60cm以上離れた天井		換気扇 (令20条の8による換気設備)
	住宅用防災機器 (熱式感知器) ※壁から60cm以上離れた天井		給気口100φ
			ドアのアンダーカット等 (通気措置)

※内部建具はダイケンハピア同等 (デザイン記号なき建具デザインは00とする)
※引き戸は吊りタイプとする (収納戸除く)
※明かりデザインを除き水廻り建具は明かり小窓付きとする (現場打合せ)

小屋裏換気計算 (1階下屋部分)
面積: 3.185×6.825=21.73m²
給気: 21.73/900=0.0241m²≤0.00904m²×有孔ボード3枚=0.0271m² 適合
排気: 21.73/1600=0.0135m²≤0.0147×サイドベント1本=0.0147m² 適合

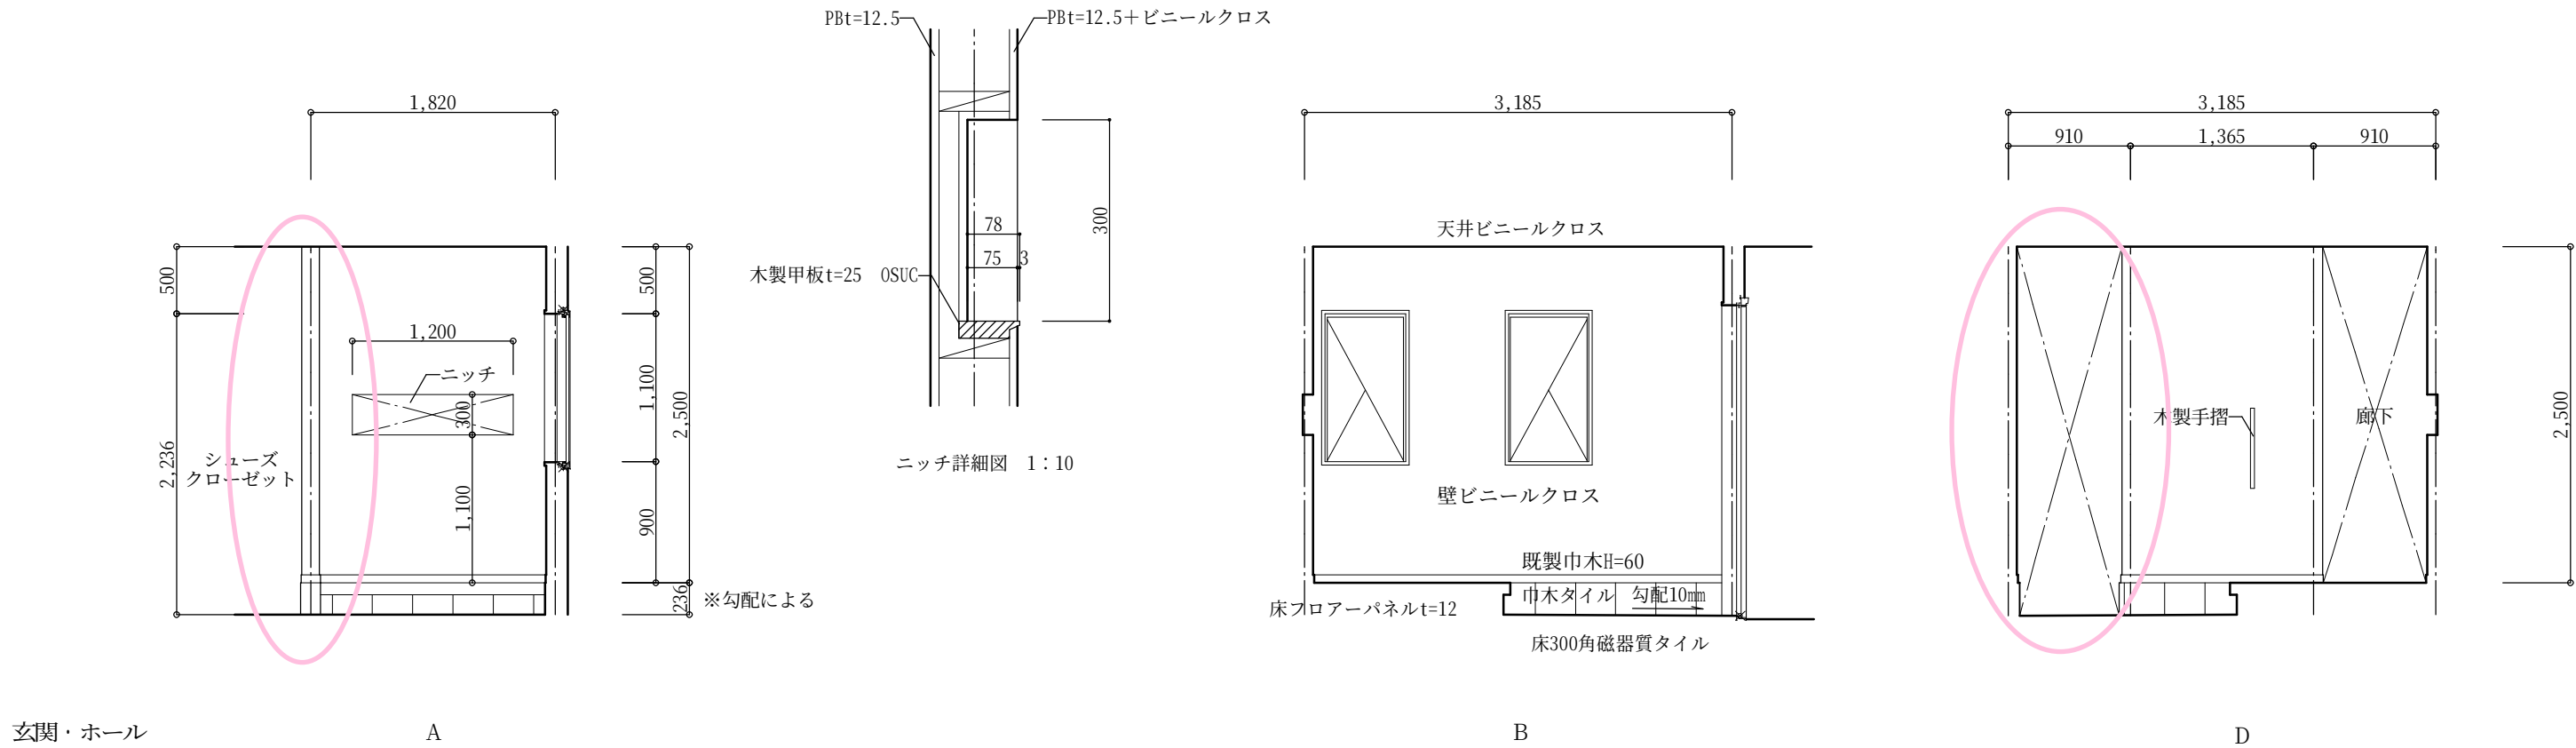

変更履歴

シューズクローゼット開口部（2ヶ所）開放に変更（8/12）



飯沼建築設計事務所

tel 055-277-3948 fax 055-277-3916

一級建築士事務所 登録（梨）第1-301822号

一級建築士 230919号 飯沼 直己

縮 尺 1:50

作 成 日 2019.02.25

版 番 号

工事名称 丹澤邸 新築工事

図面名称 展開図（1）

NO. A-20