


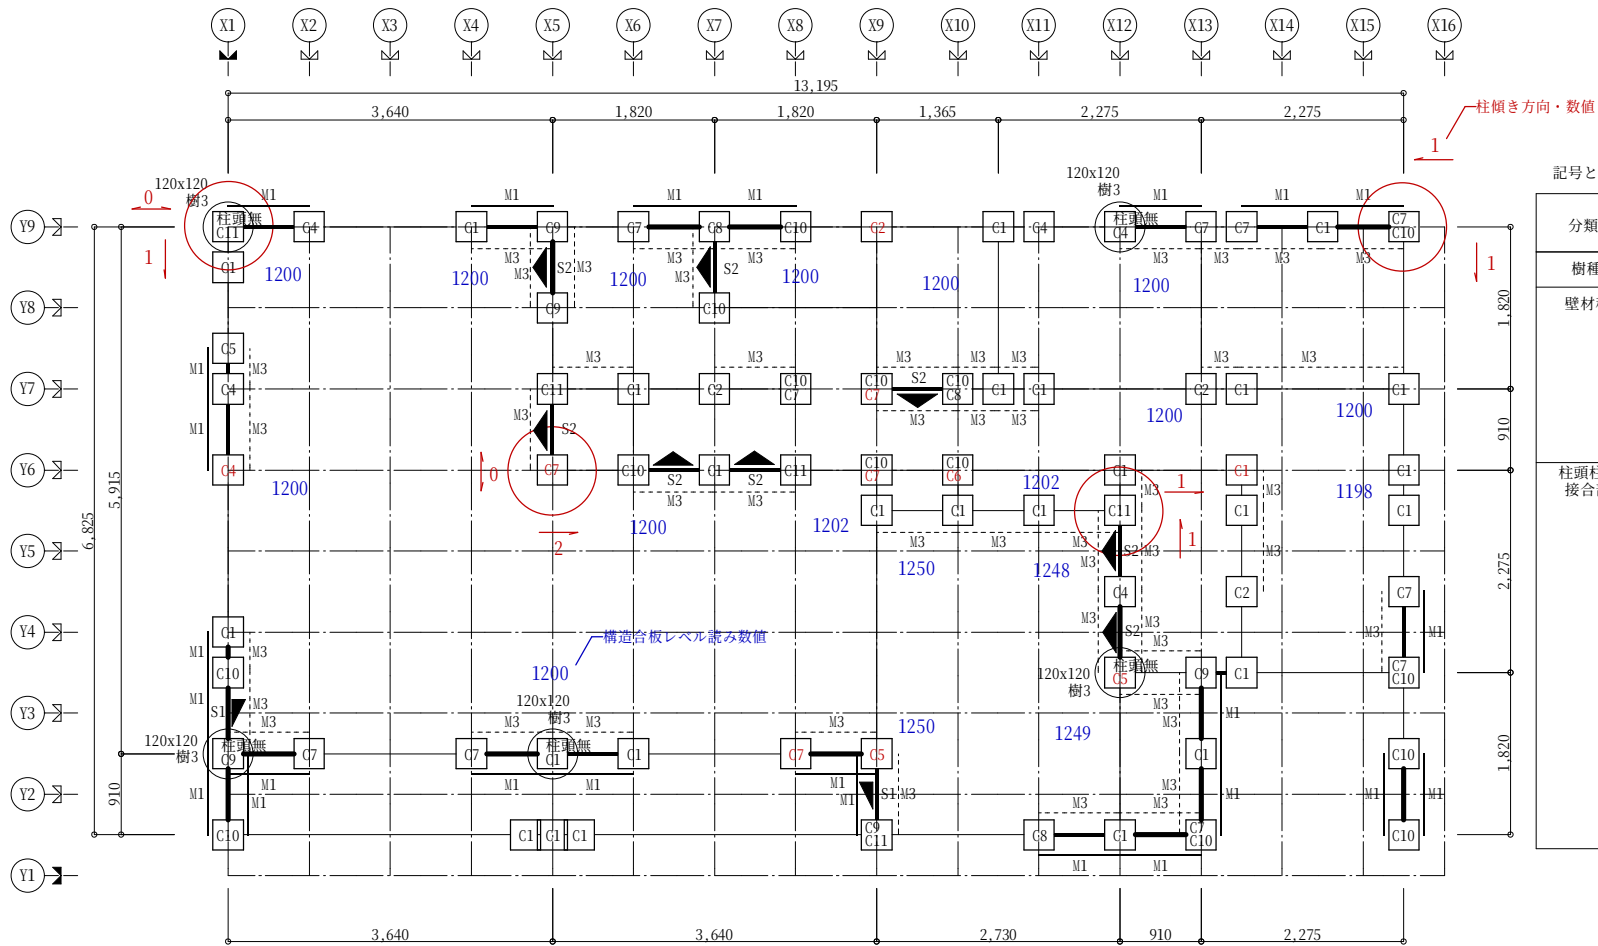

記号と仕様の対応

分類	記号	仕様	短期許容引張耐力 (KN)	告示記号
樹種	樹3	同一等級構成(ひき板4枚以上) 集成材スプレースE85-F300		
壁材種	M1	構造用合板(大壁)		
	M2	ハーフティンボード(大壁)		
	M3	石膏ボード(大壁)		
	S1	筋かい(45×90)シングル		
	S2	筋かい(45×90)ダブル		
柱頭柱脚接合部	C1	短ぼぞ差し	0.00	い
	C2	かすがい打ち	1.08	い
	C4	L字型のかど金物 釘CN65×10本	3.38	ろ
	C3	長ぼぞ差し込み栓打ち	3.81	ろ
	C5	T字型のかど金物 釘CN65×10本	5.07	は
	C6	山形プレート金物 釘CN90×8本	5.88	は
	C7	羽子板ボルトφ12mm又は短ざく金物	7.50	に
	C8	羽子板ボルトφ12mm又は短ざく金物 + スクリュー 釘×1本	8.50	ほ
	C9	引き寄せ金物φ12mmのボルト×2本	10.00	へ
	C10	引き寄せ金物φ12mmのボルト×3本	15.00	と
	C11	引き寄せ金物φ12mmのボルト×4本	20.00	ち

凡例

■ 耐力壁 --- 準耐力壁
— 面材耐力壁 ▲ 筋かいダブル 柱頭 ▲ 柱脚 筋かいシングル
M1 筋かい、面材(耐力壁・準耐力壁)仕様
S1
M2

□ 柱(中は接合部仕様記号: 柱頭、柱脚で異なる場合は2段に表示) ⊕ 通し柱(1~2階)
120x120 柱寸法および樹種番号 [SS1]筋かい接合部使用記号: 柱頭、柱脚で異なる場合は[*]表示
樹10(表記の無い柱は105x105、樹3)

変更履歴
1ヶ所通柱を管柱に変更(X9・Y2.5通り)・プレカッタ図検討による柱接合金物変更(6/30)

飯沼建築設計事務所
tel 055-277-3948 fax 055-277-3916

一級建築士事務所 登録(梨)第1-301822号
一級建築士 230919号 飯沼 直己

縮尺 1:60
作成日 2019.02.25 版番号

工事名称 丹澤邸 新築工事
図面名称 1階 柱・壁伏図

NO. S 14